

LISTA DE VERIFICACION DEL SITIO (lugar)

EL PLAN DE SITIO DEBE MOSTRAR LO SIGUIENTE:

- Límite de propiedad y dimensiones del área de Desarrollo
- Distancia de retroceso de las estructuras protegidas a todos:
 - Líneas de propiedad
 - Carreteras
 - Vías Fluviales
- Estructuras existentes (ubicación y tamaño)
- Estructuras propuestas (ubicación y tamaño)
- Fosas sépticas y campos de drenaje (todos los existentes y propuestos)
- Servicios existentes y propuestos, incluidos pozos, electricidad, etc.
- Entrada y acceso a caminos públicos / privados
- Formas y pendientes significativas

Información de seguridad contra incendios

- Indicar ancho, largo y pendiente de la entrada. los recorridos largos deberían proporcionar desvíos cada 400'
- Ubicación de una tubería vertical (espita de agua) al menos a 50' de cada edificio que incluye plomería
- Indicar 50' cortafuegos alrededor de nuevos edificios

La aplicación del **área escénica nacional** también debe mostrar lo siguiente:

- Ubicación y profundidad de nivelación, relleno, zanje y excavación propuestos.
- Accesorios de iluminación exterior
- Todas las señales propuestas
- Ubicación y altura de los dispositivos de almacenamiento y detección al aire libre.

Plan para el jardín/paisaje

- Ubicación, altura y especies de árboles y vegetación individuales existentes y propuestos. indique si se propone eliminar alguno.
- Ubicación del sistema de riego

AVISO: El departamento de planificación puede requerir elementos adicionales del plan del sitio dependiendo de los detalles del plan/ desarrollo de el área.


MAPA DEL PLANO DEL SITIO


Mapa, Lote de impuestos #: _____

Solicitante: _____

Numero de folio: _____



ECALA: (seleccione uno)

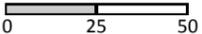1:50 

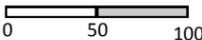1:100 

1:200 



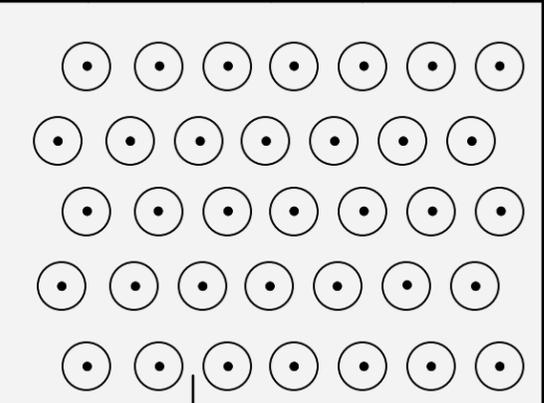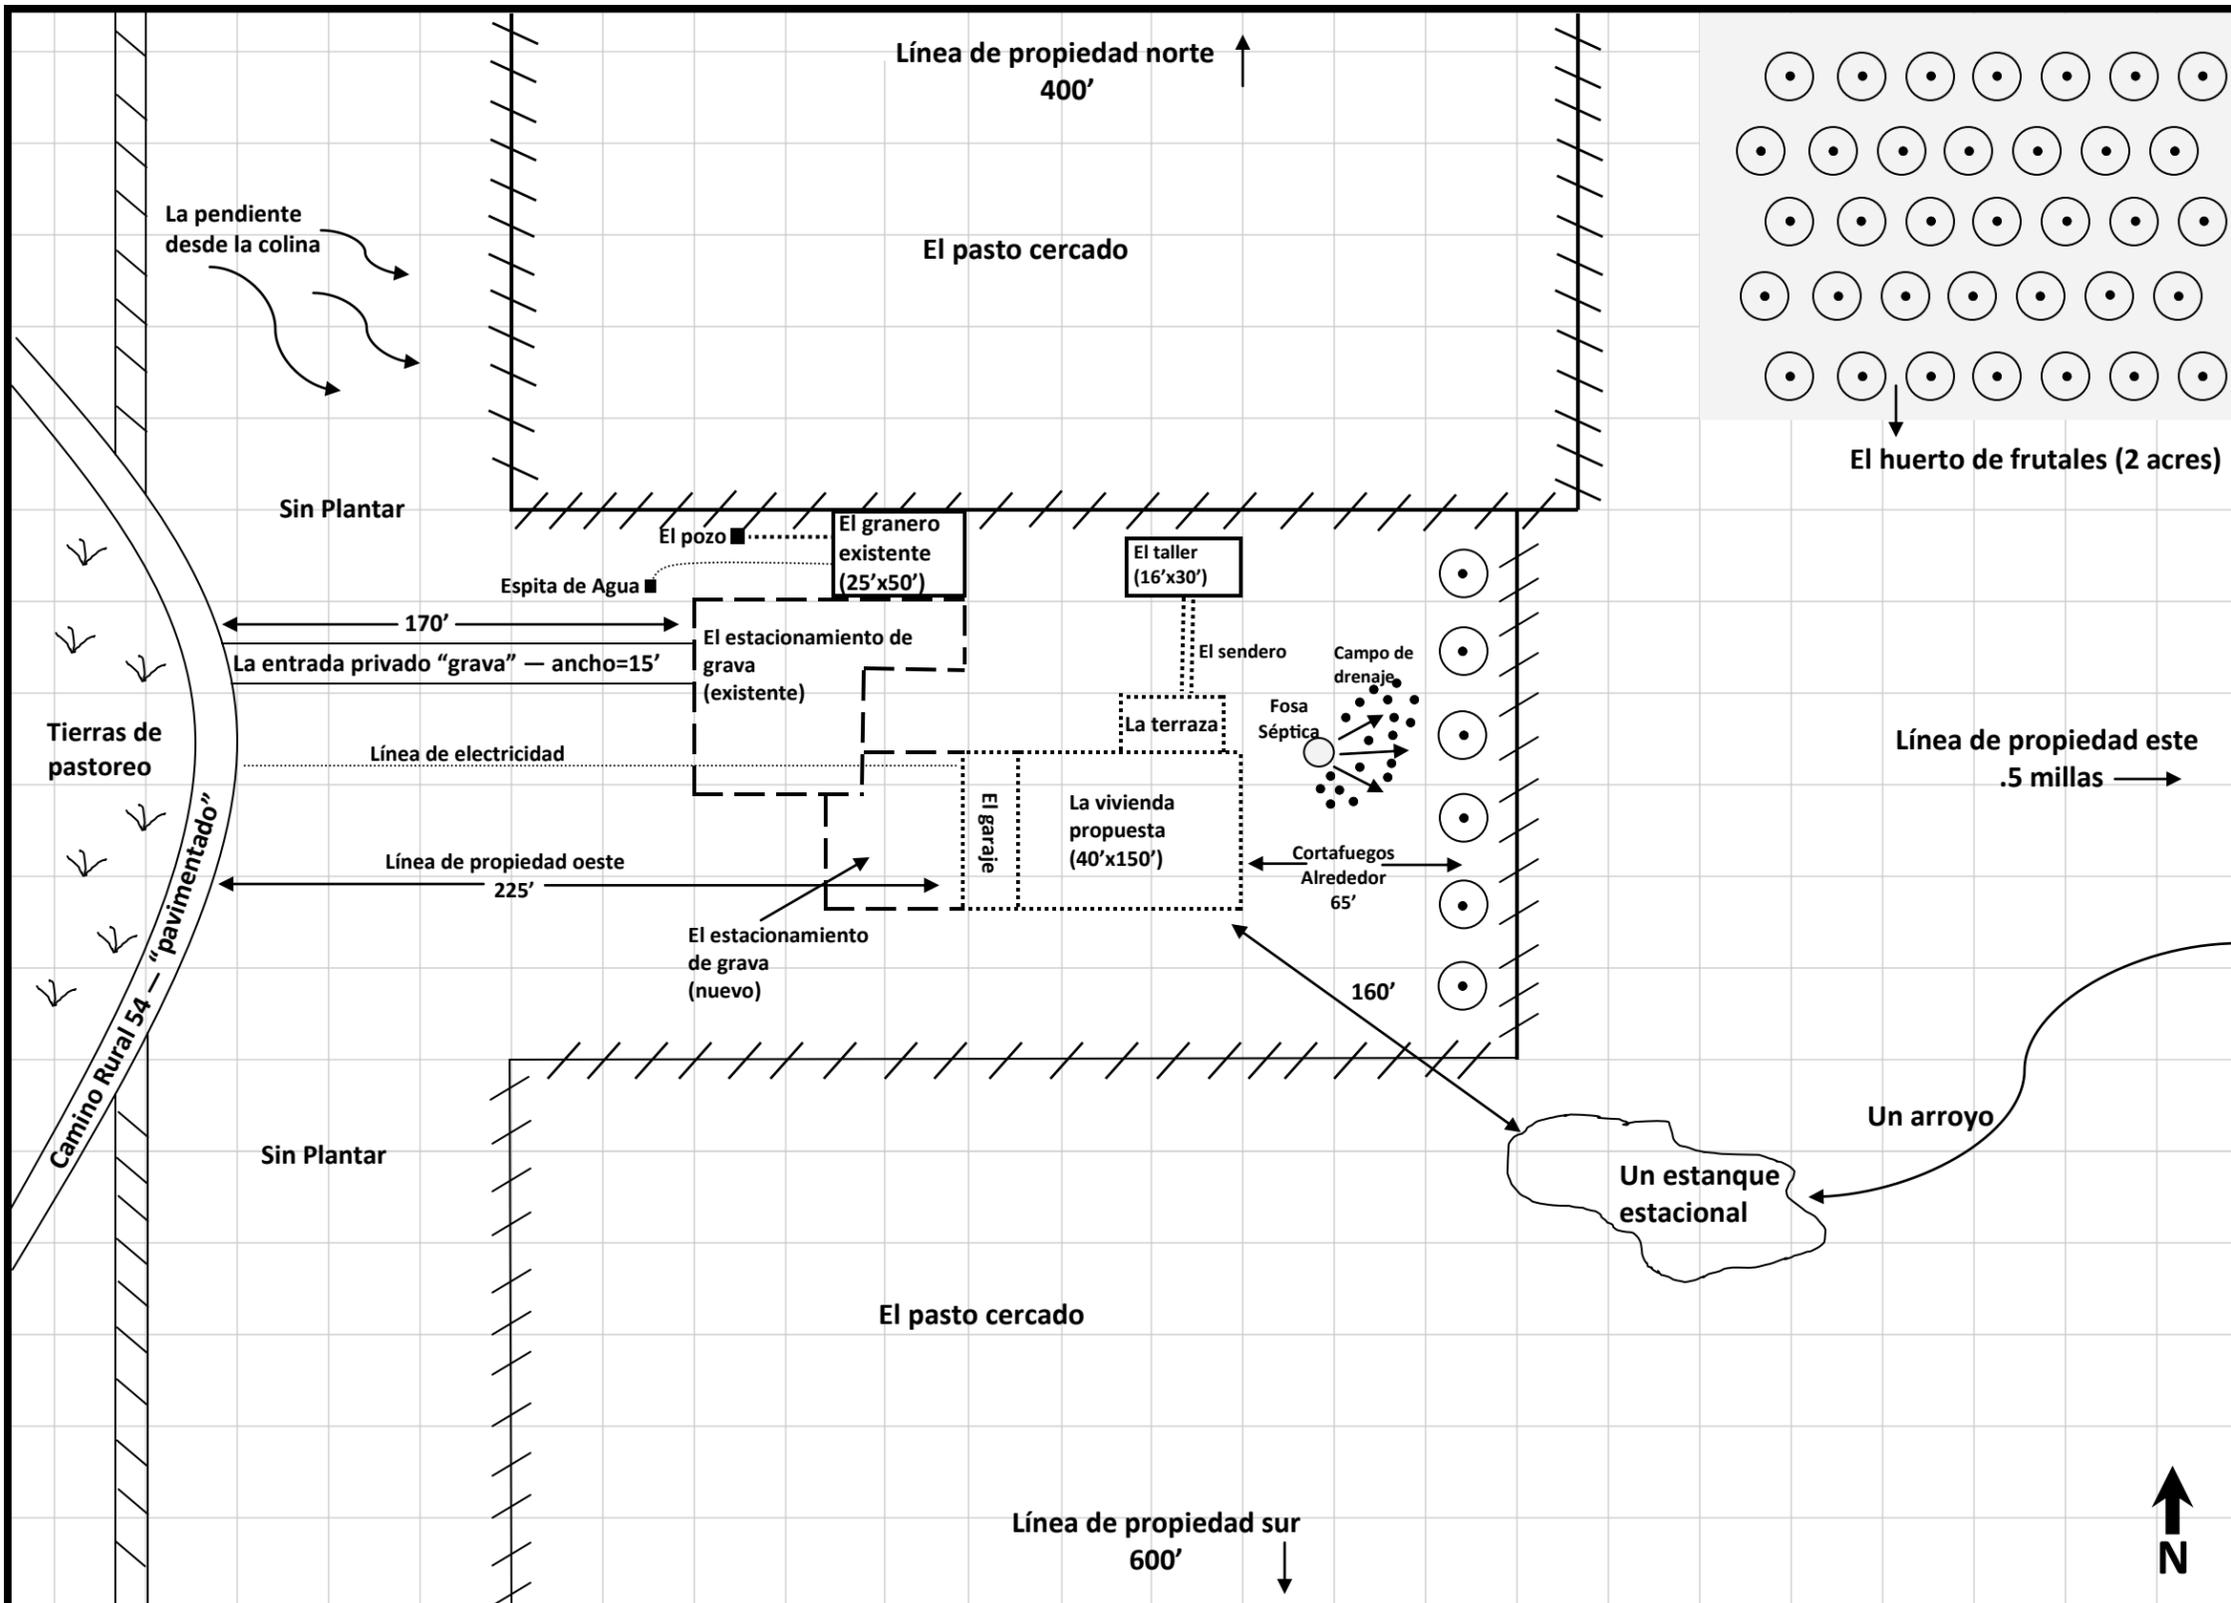

LISTA DE VERIFICACION DEL SITIO (lugar)

- EL PLAN DE SITIO DEBE MOSTRAR LO SIGUIENTE:**
- Límite de propiedad y dimensiones del área de Desarrollo
 - Distancia de retroceso de las estructuras protegidas a todos:
 - Líneas de propiedad
 - Carreteras
 - Vías Fluviales
 - Estructuras existentes (ubicación y tamaño)
 - Estructuras propuestas (ubicación y tamaño)
 - Fosas sépticas y campos de drenaje (todos los existentes y propuestos)
 - Servicios existentes y propuestos, incluidos pozos, electricidad, etc.
 - Entrada y acceso a caminos públicos / privados
 - Formas y pendientes significativas
- Información de seguridad contra incendios**
- Indicar ancho, largo y pendiente de la entrada. los recorridos largos deberían proporcionar desvíos cada 400'
 - Ubicación de una tubería vertical (espita de agua) al menos a 50' de cada edificio que incluye plomería
 - Indicar 50' cortafuegos alrededor de nuevos edificios

- La aplicación del **área escénica nacional** también debe mostrar lo siguiente:
- Ubicación y profundidad de nivelación, relleno, zanje y excavación propuestos.
 - Accesorios de iluminación exterior
 - Todas las señales propuestas
 - Ubicación y altura de los dispositivos de almacenamiento y detección al aire libre.

- Plan para el jardín/paisaje**
- Ubicación, altura y especies de árboles y vegetación individuales existentes y propuestos. indique si se propone eliminar alguno.
 - Ubicación del sistema de riego

AVISO: El departamento de planificación puede requerir elementos adicionales del plan del sitio dependiendo de los detalles del plan/ desarrollo de el área.



MAPA DEL PLANO DEL SITIO

UNA MUESTRA

ECALA: (seleccione uno)

1:50

1:100

1:200

